

LEGENDA:

PAVIMENTAÇÃO ASFÁLTICA



SINALIZAÇÃO HORIZONTAL
NA COR BRANCA

MEIO FIO

RUA 1 SÃO CRISTOVÃO

RUA 2 AUGUSTO ANDERSON PEREIRA DOS REIS

RUA 3 ALAÍDE MARIA MACHADO

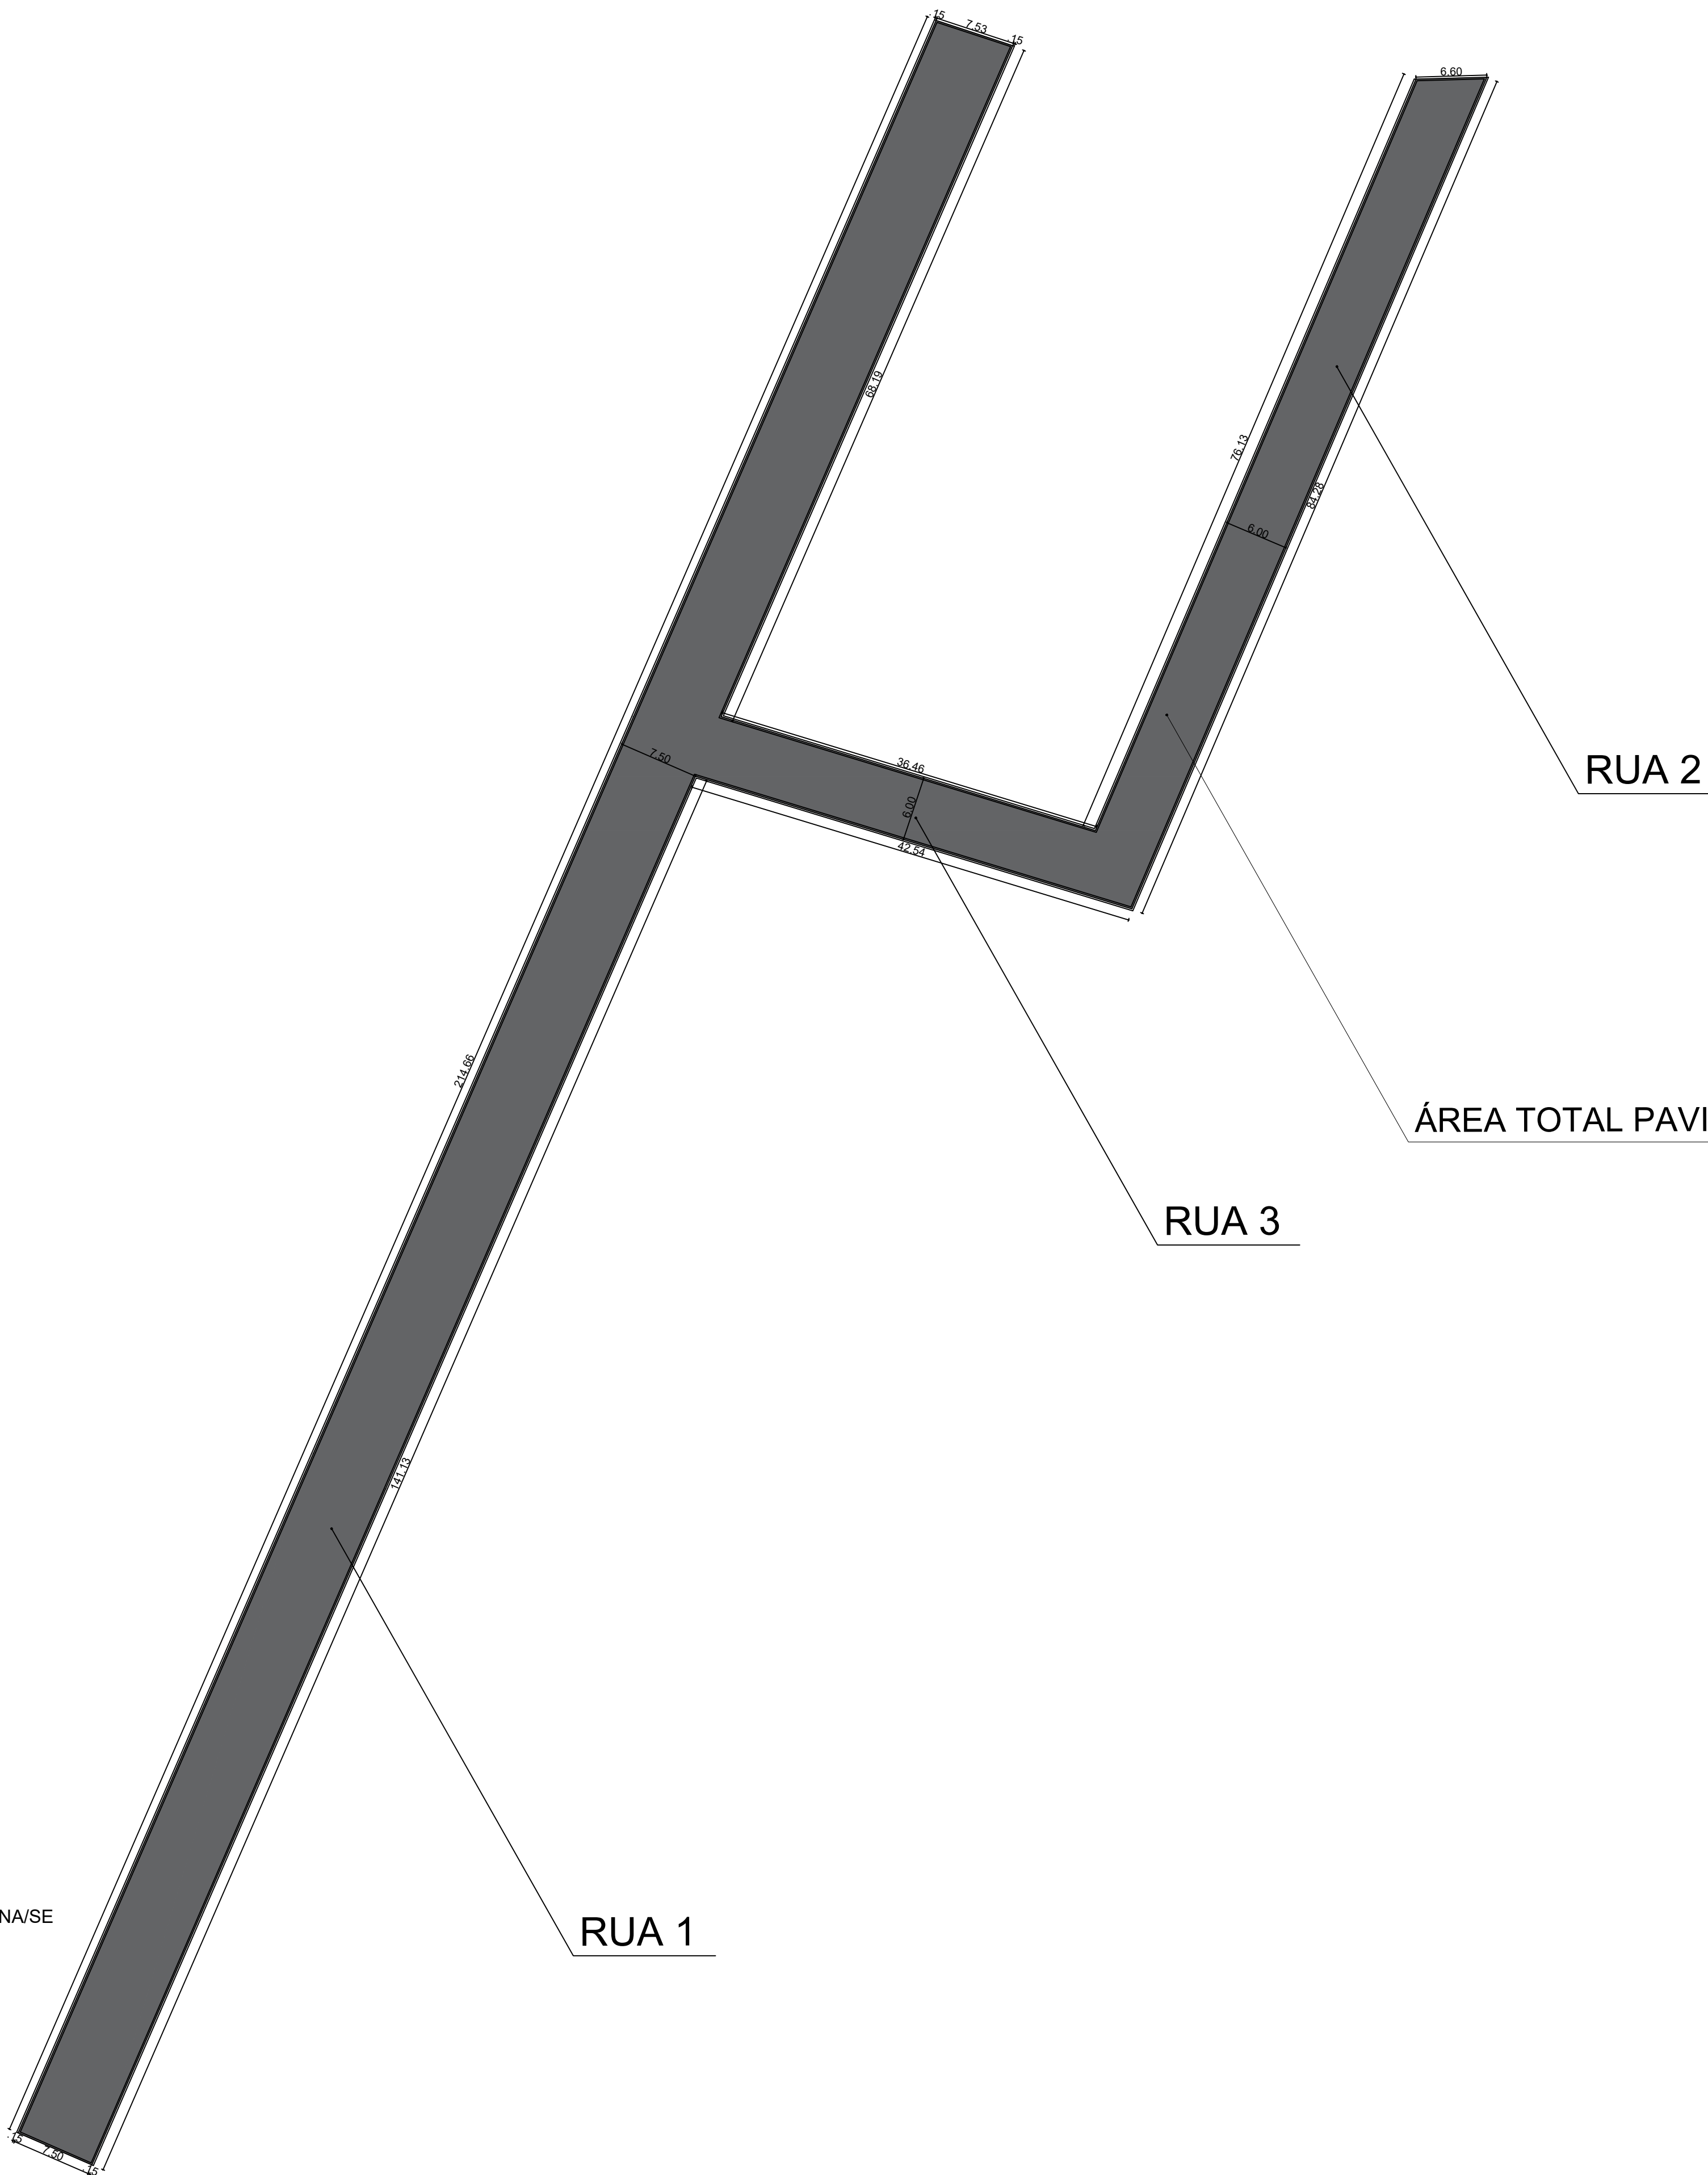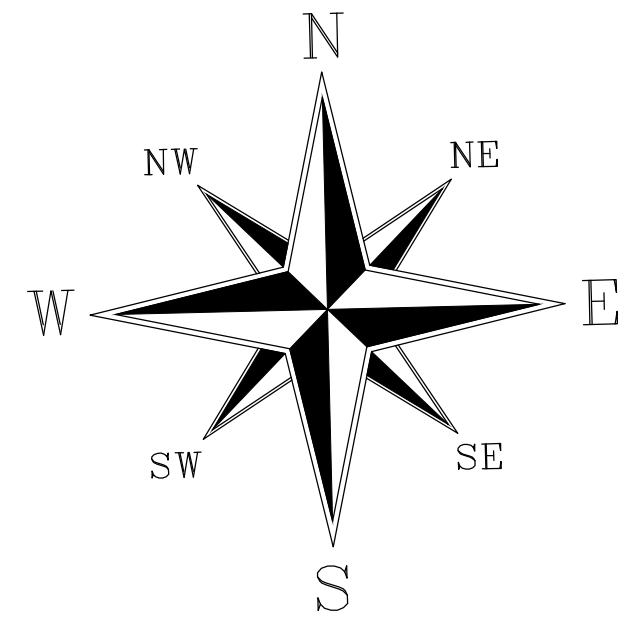

ÁREA TOTAL PAVIMENTADA: 2.330,81 m²

RUA 3

RUA 2

RUA 1

03 PAVIMENTAÇÃO
PAVIMENTAÇÃO ASFÁLTICA NO BAIRRO SÃO CRISTOVÃO NO MUNICÍPIO DE ITABAIANA/SE
ESC.: 1/200

TÉCNICO RESPONSÁVEL:



SECRETARIA DE OBRAS,
URBANISMO, INFRAESTRUTURA
E DOS SERVIÇOS PÚBLICOS

Rua Pedro Diniz Gonçalves, 600
Serrano, Itabaiana/SE, 49503-105

obras@itabaiana.se.gov.br

PROJETO: PAVIMENTAÇÃO ASFÁLTICA NO BAIRRO SÃO CRISTOVÃO
NO MUNICÍPIO DE ITABAIANA-SE.
SITO: R. SÃO CRISTOVÃO, R. AUGUSTO A. P. DOS REIS, R. ALAÍDE M. MACHADO, SN
CEP: 49509-870, BAIRRO SÃO CRISTOVÃO, ITABAIANA-SE

ADMIN: VALMIR DOS SANTOS COSTA

SECRETÁRIA: DEILZA DE ASSIS SANTOS

DESENHO: ENG. JOÃO VITOR REIS DOS SANTOS

DESCRIÇÃO: PAVIMENTAÇÃO

ESCALA:

1/200

DATA:

JANEIRO / 2026

PRANCHA:

03/03