

01 CORTE AA

CENTRO DE TRIAGEM DO MUNICÍPIO DE ITABAIANA SERGIPE

ESC.: 1/100

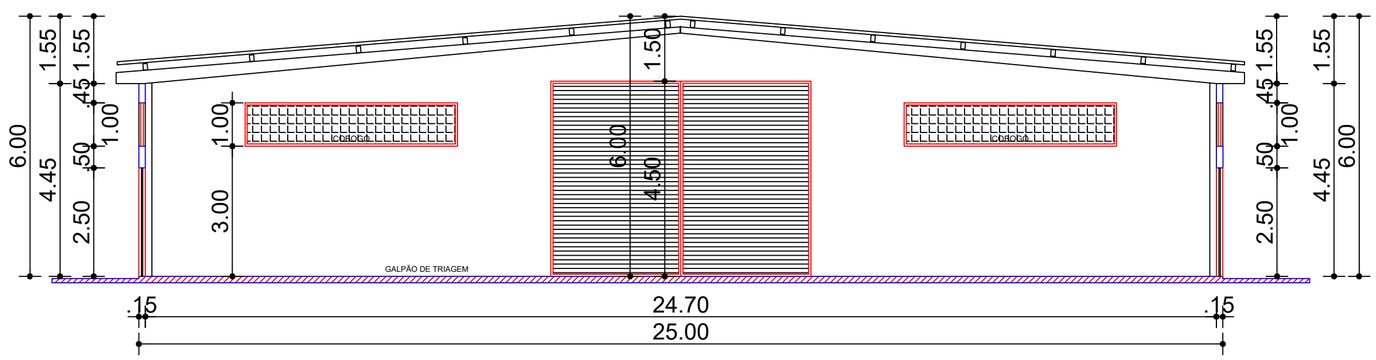

02 CORTE BB

CENTRO DE TRIAGEM DO MUNICÍPIO DE ITABAIANA SERGIPE

ESC.: 1/100

TÉCNICO RESPONSÁVEL:

_____

GOVERNO MUNICIPAL DE ITABAIANA GRANDE
ITABAIANA-SE
SECRETARIA DAS OBRAS, INFRAESTRUTURA,
URBANISMO E DOS SERVIÇOS PÚBLICOS
RUA PEDRO DINIZ GONÇALVEZ, N° 600

PROJETO: CENTRO DE TRIAGEM DO MUNICÍPIO DE ITABAIANA SERGIPE

SITO: RESIDENCIAL SERAPIÃO ANTÔNIO DE GÓIS I, ESTRADA PARA O POV. ZANGUÊ - BAIRRO SÃO CRISTÓVÃO - ITABAIANA/SE

ADMIN: VALMIR DOS SANTOS COSTA

SECRETÁRIA: DEILZA DE ASSIS SANTOS

DESENHO: MATHEUS RODRIGUES

DESCRIÇÃO: PLANTA DE LAYOUT

PRANCHA: 08/09

ESCALA: 1/150

DATA: FEVEREIRO/2026

A2 (42,00 x 59,40cm)