

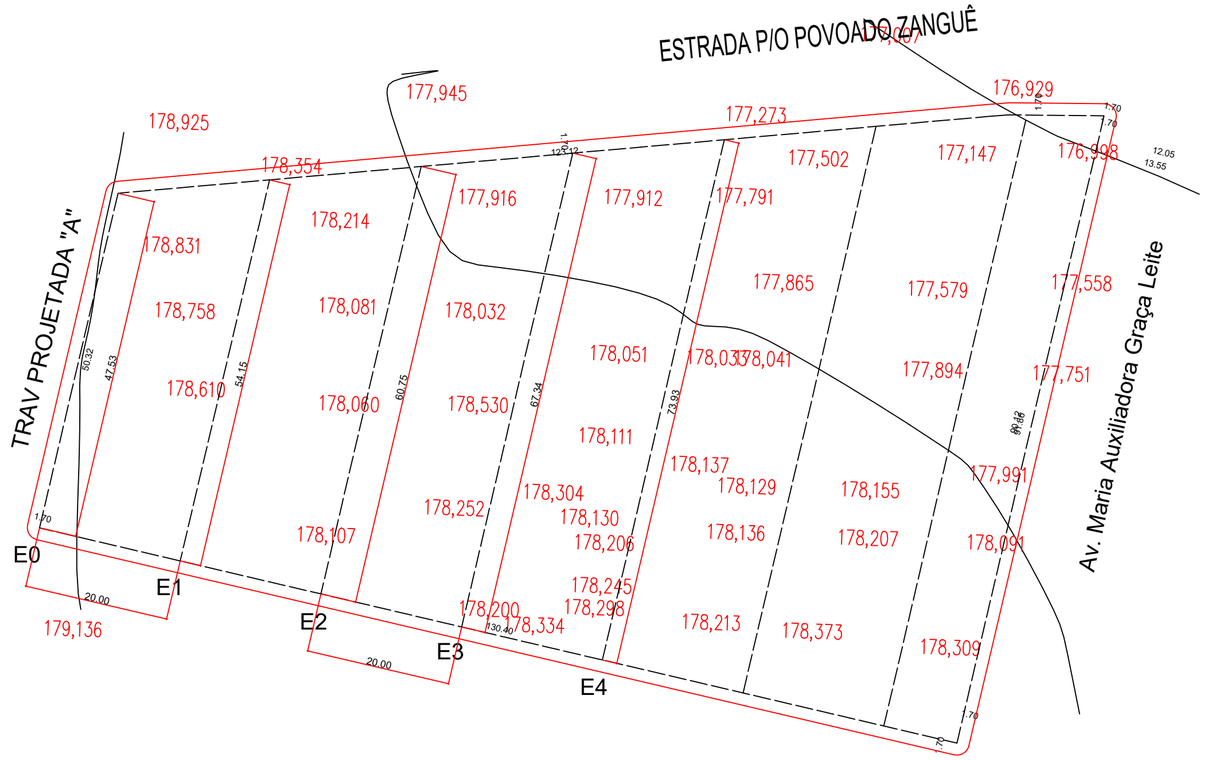

Seções



			MAPA DE CUBAÇÃO						
			SERVIÇO: CORTE e ATERRO - TERRAPLANAGEM						
			OBRA: CENTRO DE TRIAGEM DE RESIDUOS SOLIDOS				DATA: 27/07/2026		
SECÇÃO	ÁREAS (m²)		SOMA DAS ÁREAS (m²)		SEMI-DISTÂNCIA (m)	VOLUME PARCIAL (m³)		VOLUME TOTAL (m³)	
	CORTE	ATERRO	CORTE	ATERRO		CORTE	ATERRO	CORTE	ATERRO
E00	0,000	4,990							
E01	0,000	17,590	0,000	22,580	10,000	0,000	225,800	**0,000**	**225,80**
E02	0,000	29,150	0,000	46,740	10,000	0,000	467,400	**0,000**	**693,20**
E03	0,000	24,910	0,000	54,060	10,000	0,000	540,600	**0,000**	**1233,80**
E04	0,000	15,520	0,000	40,430	10,000	0,000	404,300	**0,000**	**1638,10**

TÉCNICO RESPONSÁVEL:

_____

GOVERNO MUNICIPAL DE ITABAIANA GRANDE
ITABAIANA-SE
SECRETARIA DAS OBRAS, INFRAESTRUTURA, URBANISMO E DOS SERVIÇOS PÚBLICOS
RUA PEDRO DINIZ GONÇALVEZ, N° 600

PROJETO: CENTRO DE TRIAGEM DO MUNICÍPIO DE ITABAIANA SERGIPE

SITO: RESIDENCIAL SERAPIÃO ANTÔNIO DE GÓIS I, ESTRADA PARA O POV. ZANGUÊ - BAIRRO SÃO CRISTÓVÃO - ITABAIANA/SE

ADMIN: JOSE PAES DOS SANTOS

SECRETÁRIA: DEILZA DE ASSIS SANTOS

DESCRIÇÃO: LEVANTAMENTO TOPOGRÁFICO PLANIALTIMÉTRICO

MAPA DE CUBAÇÃO

ESCALA: 1/3000

DATA: JULHO/2026

PRANCHA: 11/11

A2 (42,00 x 59,40cm)